



# RZUT PARTERU

skala 1:100

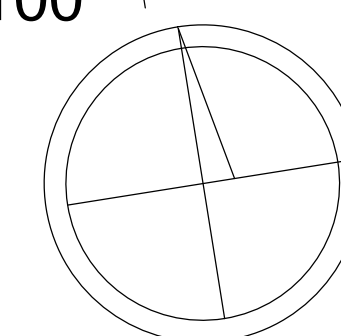

## BUDYNEK "A"

## BUDYNEK "B"

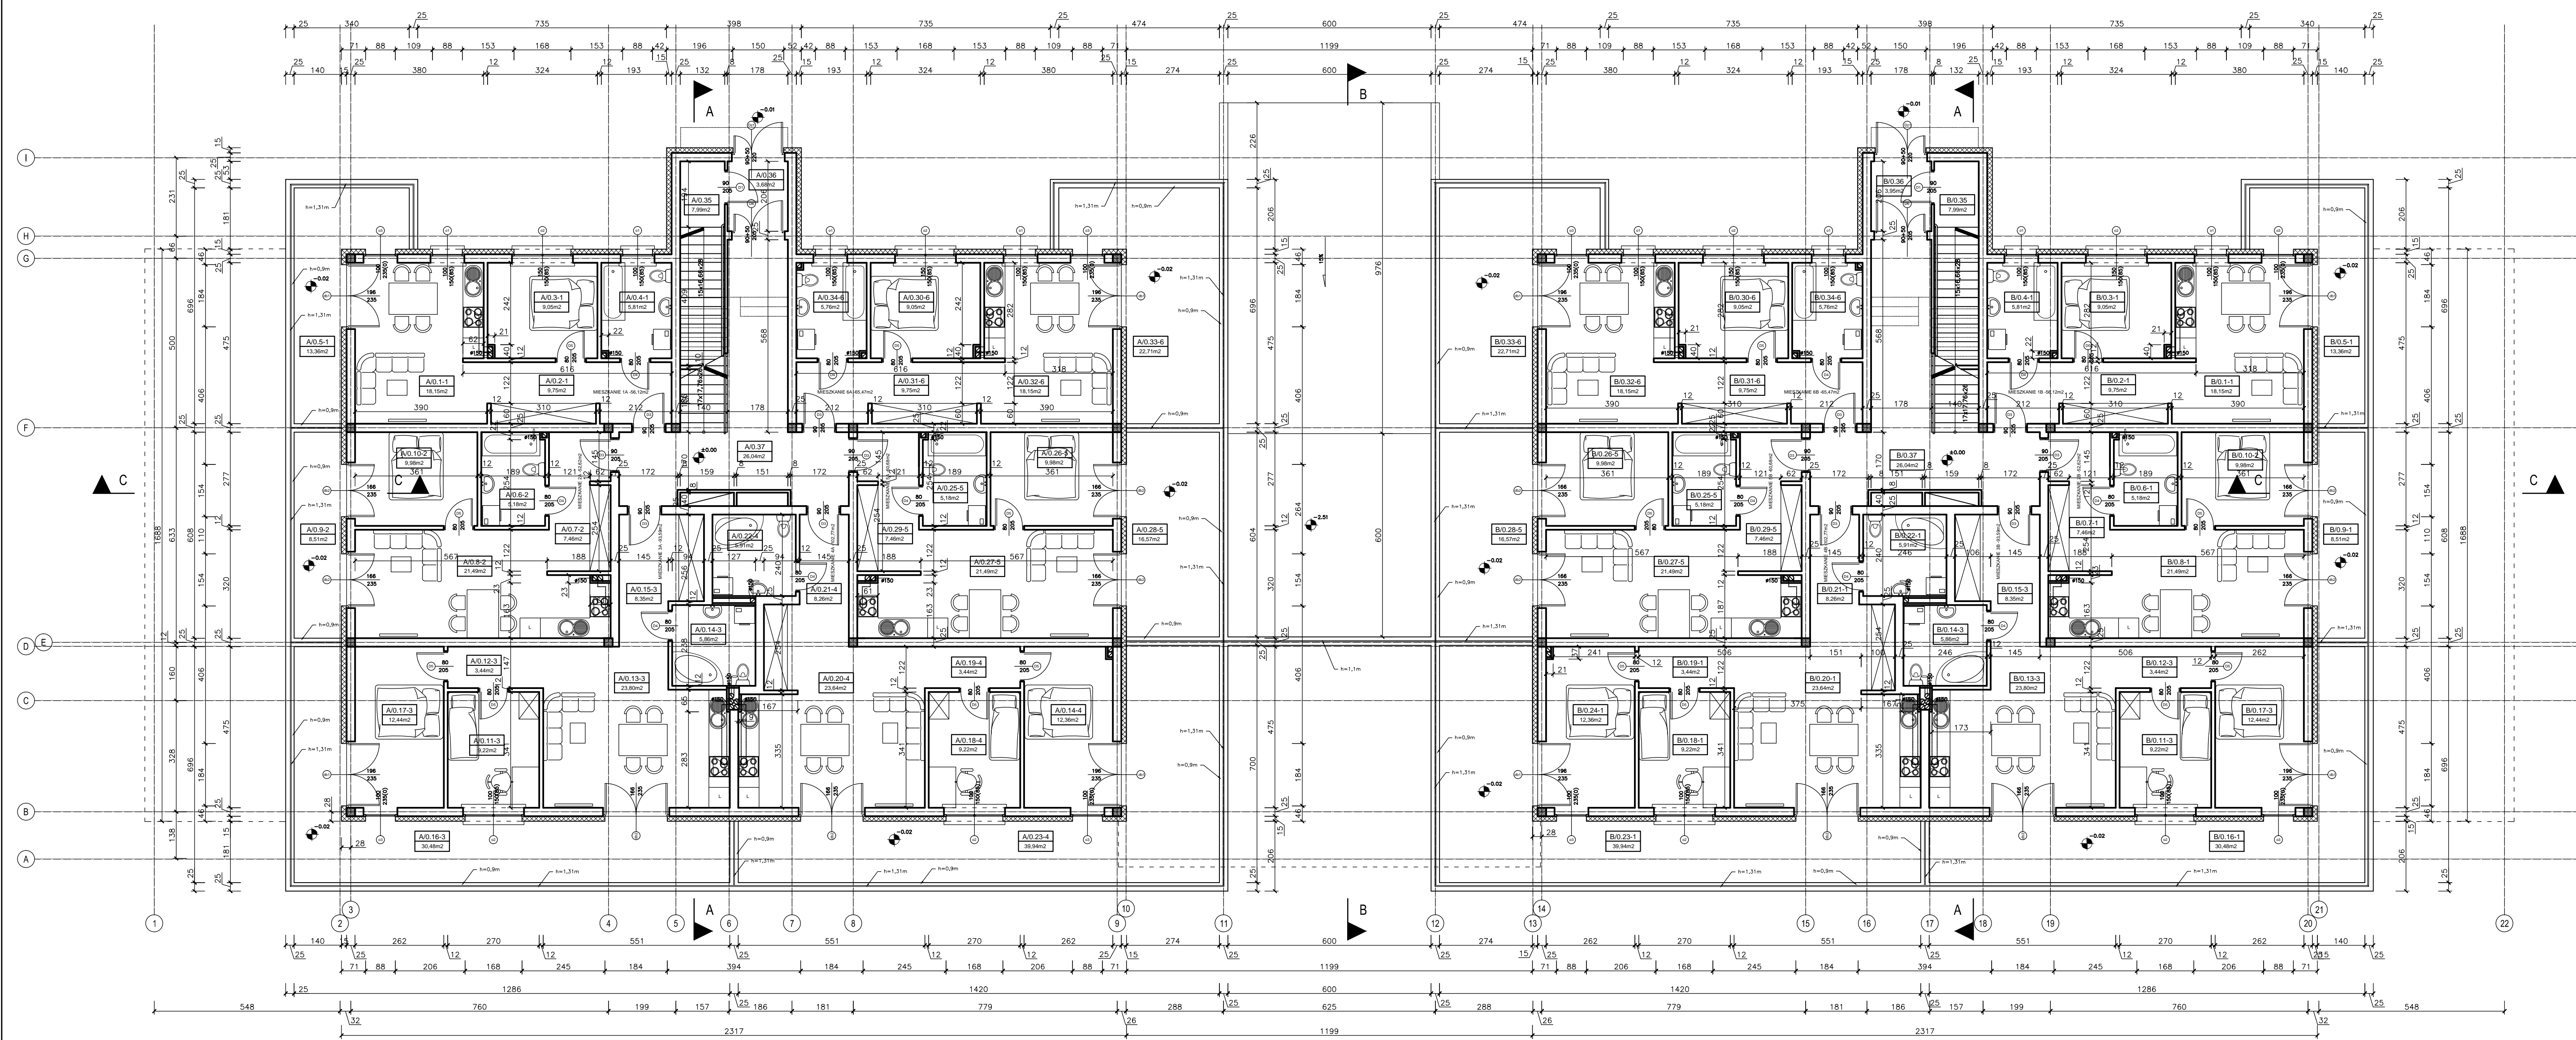

ZESTAWIENIE POWIERZCHNI - BUDYNEK "A"

nr pom.	nazwa pomieszczenia	powierzchnia [m <sup>2</sup> ]	posadzka		
A/0.1-1	Pok. dzienny z kuchnią	18,15	0,0	0,0	paneli podłogowe
A/0.2-1	Korytarz	9,75	0,0	0,0	plytka ceramiczna
A/0.3-1	Sypialnia	9,05	0,0	0,0	paneli podłogowe
A/0.4-1	Łazienka	5,81	0,0	0,0	plytka ceramiczna
A/0.5-1	Taras	13,36	0,0	0,0	koszka brukowa
<b>MIESZKANIE 1A-56,12m<sup>2</sup></b>					
A/0.6-2	Łazienka	5,18	0,0	0,0	plytka ceramiczna
A/0.7-2	Korytarz	7,46	0,0	0,0	plytka ceramiczna
A/0.8-2	Pok. dzienny z kuchnią	21,49	0,0	0,0	paneli podłogowe
A/0.9-2	Taras	8,51	0,0	0,0	koszka brukowa
A/0.10-2	Sypialnia	9,98	0,0	0,0	paneli podłogowe
<b>MIESZKANIE 2A-52,62m<sup>2</sup></b>					
A/0.11-3	Pokój	9,22	0,0	0,0	paneli podłogowe
A/0.12-3	Korytarz	3,44	0,0	0,0	paneli podłogowe
A/0.13-3	Pok. dzienny z kuchnią	23,80	0,0	0,0	paneli podłogowe
A/0.14-3	Łazienka	5,86	0,0	0,0	plytka ceramiczna
A/0.15-3	Korytarz	8,35	0,0	0,0	plytka ceramiczna
A/0.16-3	Taras	30,48	0,0	0,0	koszka brukowa
A/0.17-3	Sypialnia	12,44	0,0	0,0	paneli podłogowe
<b>MIESZKANIE 3A-93,58m<sup>2</sup></b>					
A/0.18-4	Pokój	9,22	0,0	0,0	paneli podłogowe
A/0.19-4	Korytarz	3,44	0,0	0,0	paneli podłogowe
A/0.20-4	Pok. dzienny z kuchnią	23,64	0,0	0,0	paneli podłogowe
A/0.21-4	Korytarz	8,26	0,0	0,0	plytka ceramiczna
A/0.22-4	Łazienka	5,91	0,0	0,0	plytka ceramiczna
A/0.23-4	Taras	39,94	0,0	0,0	koszka brukowa
A/0.24-4	Sypialnia	12,36	0,0	0,0	paneli podłogowe
<b>MIESZKANIE 4A-102,77m<sup>2</sup></b>					
A/0.25-5	Łazienka	5,18	0,0	0,0	plytka ceramiczna
A/0.26-5	Sypialnia	9,98	0,0	0,0	paneli podłogowe
A/0.27-5	Pok. dzienny z kuchnią	21,49	0,0	0,0	paneli podłogowe
A/0.28-5	Taras	16,57	0,0	0,0	koszka brukowa
A/0.29-5	Korytarz	7,46	0,0	0,0	plytka ceramiczna
<b>MIESZKANIE 5A-60,68m<sup>2</sup></b>					
A/0.30-6	Sypialnia	9,05	0,0	0,0	paneli podłogowe
A/0.31-6	Korytarz	9,75	0,0	0,0	plytka ceramiczna
A/0.32-6	Pok. dzienny z kuchnią	18,15	0,0	0,0	paneli podłogowe
A/0.33-6	Taras	22,71	0,0	0,0	koszka brukowa
A/0.34-6	Łazienka	5,76	0,0	0,0	plytka ceramiczna
<b>MIESZKANIE 6A-65,42m<sup>2</sup></b>					
A/0.35	Kl. schodowa	7,99	0,0	0,0	plytka granitowa/gresowa
A/0.36	Wiatrołap	7,90	0,0	0,0	plytka granitowa/gresowa
A/0.37	Kl. schodowa	26,04	0,0	0,0	plytka granitowa/gresowa
<b>RAZEM:</b>		<b>431,20m<sup>2</sup></b>			

ZESTAWIENIE POWIERZCHNI - BUDYNEK "B"

nr pom.	nazwa pomieszczenia	powierzchnia [m <sup>2</sup> ]	posadzka		
B/0.1-1	Pok. dzienny z kuchnią	18,15	0,0	0,0	paneli podłogowe
B/0.2-1	Korytarz	9,75	0,0	0,0	plytka ceramiczna
B/0.3-1	Sypialnia	9,05	0,0	0,0	paneli podłogowe
B/0.4-1	Łazienka	5,81	0,0	0,0	plytka ceramiczna
B/0.5-1	Taras	13,36	0,0	0,0	koszka brukowa
<b>MIESZKANIE 1B-56,12m<sup>2</sup></b>					
B/0.6-2	Łazienka	5,18	0,0	0,0	plytka ceramiczna
B/0.7-2	Korytarz	7,46	0,0	0,0	plytka ceramiczna
B/0.8-2	Pok. dzienny z kuchnią	21,49	0,0	0,0	paneli podłogowe
B/0.9-2	Taras	8,51	0,0	0,0	koszka brukowa
B/0.10-2	Sypialnia	9,98	0,0	0,0	paneli podłogowe
<b>MIESZKANIE 2B-52,62m<sup>2</sup></b>					
B/0.11-3	Pokój	9,22	0,0	0,0	paneli podłogowe
B/0.12-3	Korytarz	3,44	0,0	0,0	paneli podłogowe
B/0.13-3	Pok. dzienny z kuchnią	23,80	0,0	0,0	paneli podłogowe
B/0.14-3	Łazienka	5,86	0,0	0,0	plytka ceramiczna
B/0.15-3	Korytarz	8,35	0,0	0,0	plytka ceramiczna
B/0.16-3	Taras	30,48	0,0	0,0	koszka brukowa
B/0.17-3	Sypialnia	12,44	0,0	0,0	paneli podłogowe
<b>MIESZKANIE 3B-93,58m<sup>2</sup></b>					
B/0.18-4	Pokój	9,22	0,0	0,0	paneli podłogowe
B/0.19-4	Korytarz	3,44	0,0	0,0	paneli podłogowe
B/0.20-4	Pok. dzienny z kuchnią	23,64	0,0	0,0	paneli podłogowe
B/0.21-4	Korytarz	8,26	0,0	0,0	plytka ceramiczna
B/0.22-4	Łazienka	5,91	0,0	0,0	plytka ceramiczna
B/0.23-4	Taras	39,94	0,0	0,0	koszka brukowa
B/0.24-4	Sypialnia	12,36	0,0	0,0	paneli podłogowe
<b>MIESZKANIE 4B-102,77m<sup>2</sup></b>					
B/0.25-5	Łazienka	5,18	0,0	0,0	plytka ceramiczna
B/0.26-5	Sypialnia	9,98	0,0	0,0	paneli podłogowe
B/0.27-5	Pok. dzienny z kuchnią	21,49	0,0	0,0	paneli podłogowe
B/0.28-5	Taras	16,57	0,0	0,0	koszka brukowa
B/0.29-5	Korytarz	7,46	0,0	0,0	plytka ceramiczna
<b>MIESZKANIE 5B-60,68m<sup>2</sup></b>					
B/0.30-6	Sypialnia	9,05	0,0	0,0	paneli podłogowe
B/0.31-6	Korytarz	9,75	0,0	0,0	plytka ceramiczna
B/0.32-6	Pok. dzienny z kuchnią	18,15	0,0	0,0	paneli podłogowe
B/0.33-6	Taras	22,71	0,0	0,0	koszka brukowa
B/0.34-6	Łazienka	5,76	0,0	0,0	plytka ceramiczna
<b>MIESZKANIE 6A-65,42m<sup>2</sup></b>					
B/0.35	Kl. schodowa	7,99	0,0	0,0	plytka granitowa/gresowa
B/0.36	Wiatrołap	7,90	0,0	0,0	plytka granitowa/gresowa
B/0.37	Kl. schodowa	26,04	0,0	0,0	plytka granitowa/gresowa
<b>RAZEM:</b>		<b>431,20m<sup>2</sup></b>			

### LEGENDA

- ściana murowana z pustaków POROTHERM
- elementy żelbetowe
- docieplenie styropianem w technologii lekkiej mokrej
- wentylacja grawitacyjna wspomagana mechanicznie

### UWAGA:

- wykonać izolację przeciwwilgociową wg. rozwirny firm DEITERMAN  
- wszelkiego rodzaju przejścia przez ściany zewnętrzne należy wykonać metodą wierceń i zabezpieczyć przed dostawianiem wody. Zabrania się wykonywania przekręt i przebieg ściany zewnętrzne.

**BUDOTECH**  
projekowanie, kosztorysowanie, nadzór budowlany  
47-100 Wądrzyn ul. Stara Piactwa 9  
tel. kom. 510190650, e-mail: biuro@budotech.pl

projekt:  
**PROJEKT BUDOWLANY DWÓCH BUDYNKÓW MIESZKALNYCH WIELORODZINNYCH Z GARAZAMI**

### RZUT PARTERU

obiekt:  
BUDYNKI MIESZKALNE WIELORODZINNE

lokalizacja:  
OPOLE UL. DOMAŃSKIEGO  
dz. nr 83/3, 83/2.

projektował:  
Iwona Wójcicka

sprawdził:  
Iwona Wójcicka

faza projektu:  
**PROJEKT BUDOWLANY**

opracował:  
Inż. Jacek Kotelak

branża:  
**ARCHITEKTURA**

tworzył:  
Iwona Wójcicka

data:  
04-2014

nr rysunku:  
A-2

skala:  
**1:100**