
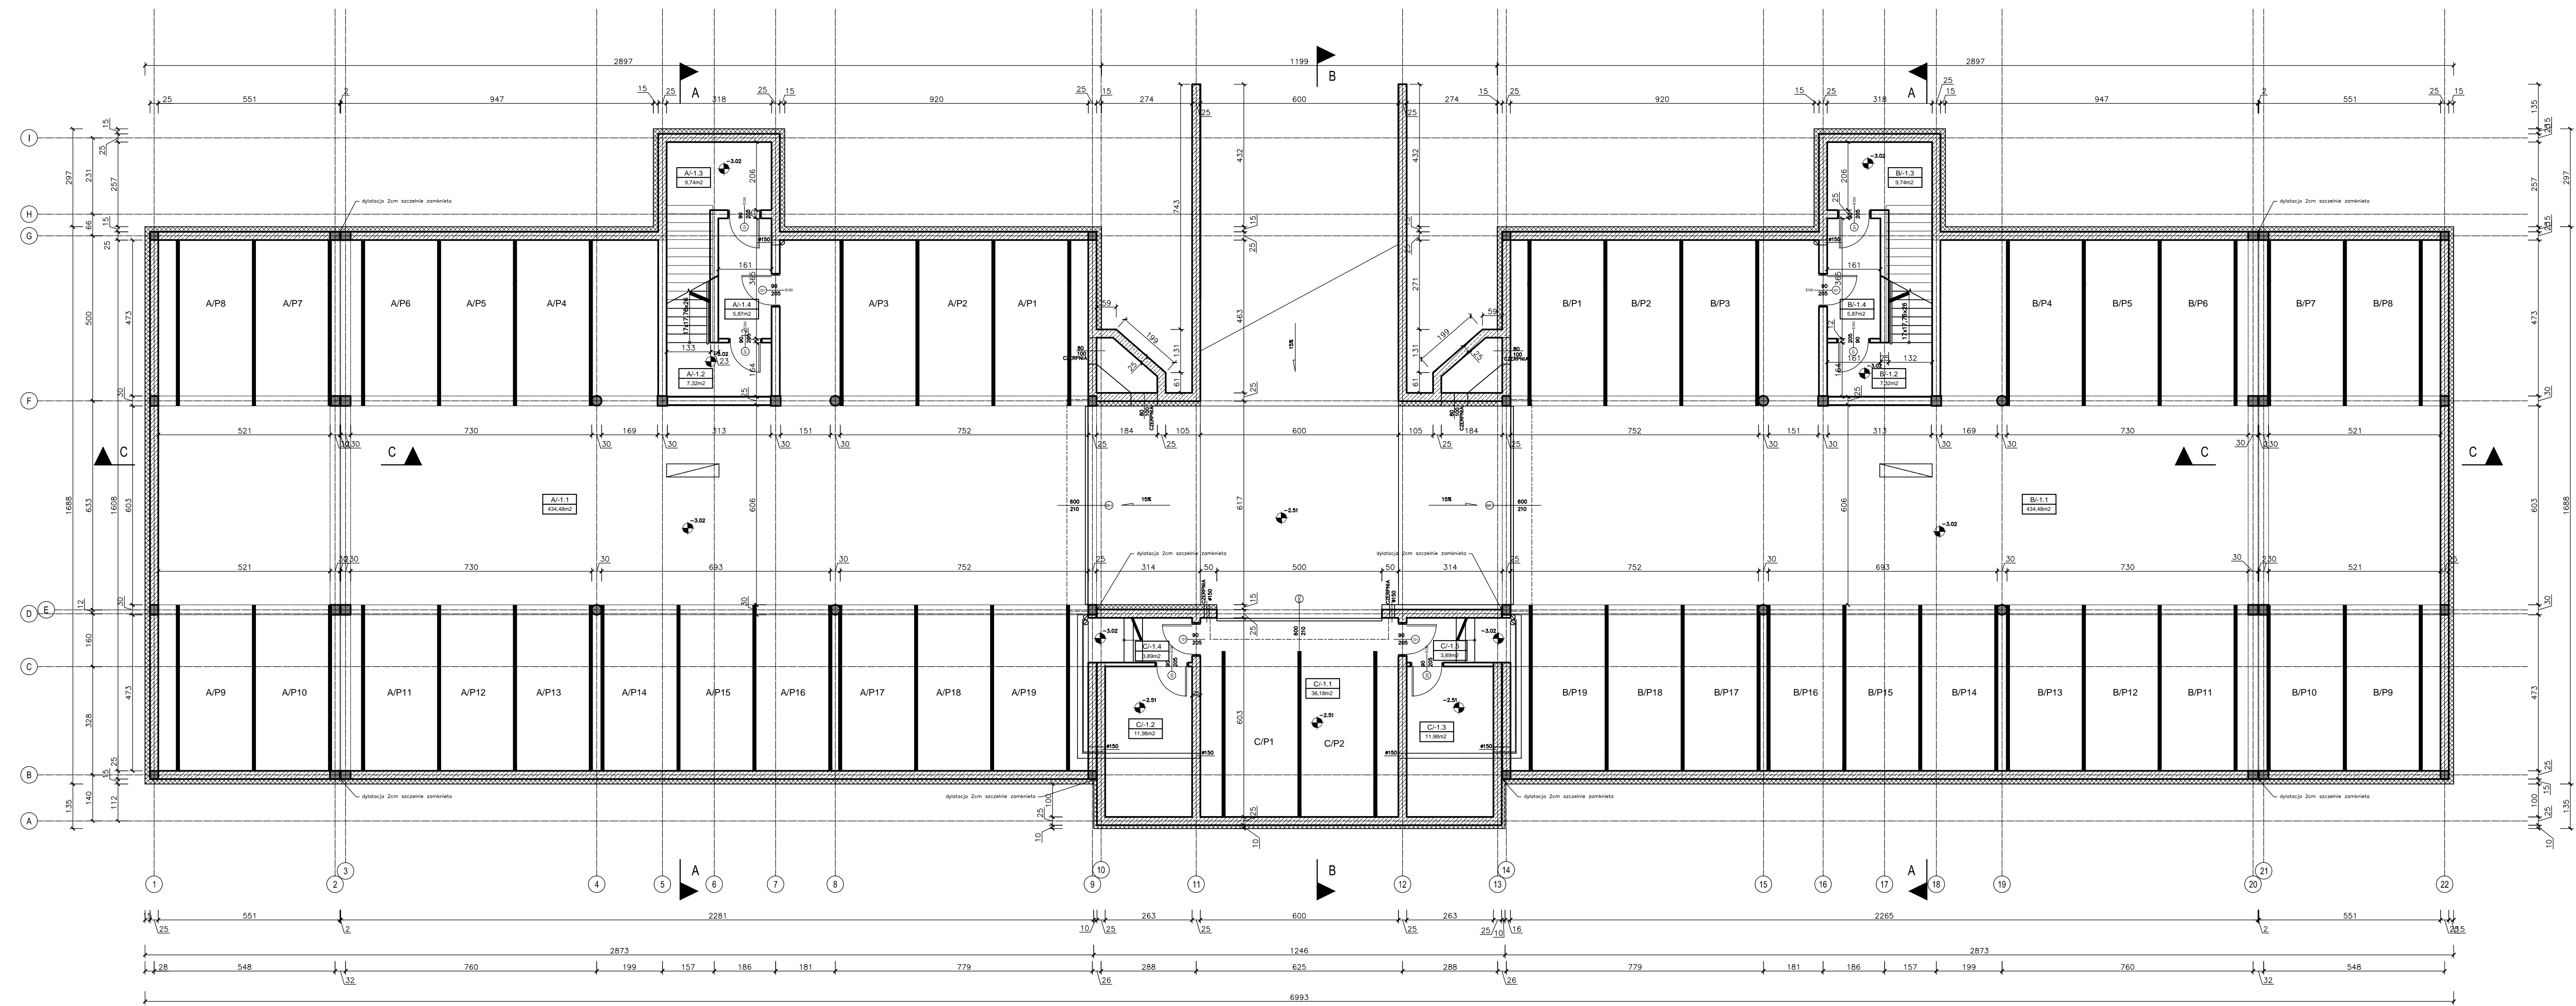


RZUT PIWNICY

skala 1:100

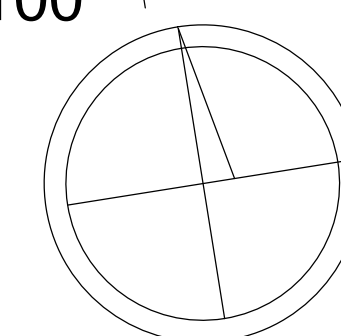

LEGENDA

- ściana murowana z pustaków POROTHERM
- elementy żelbetowe
- docieplenie styropianem w technologii lekkiej mokrej
- wentylacja grawitacyjna wspomagana mechanicznie

ZESTAWIENIE POWIERZCHNI - BUDYNEK "A"

nr pom.	nazwa pomieszczenia	powierzchnia [m ²]	>2,2m	2,2-1,4m	<1,4m	posadzka
A/-1.1	Garaż	434,48	0,0	0,0	0,0	kostka brukowa
A/-1.2	Klatka schodowa	7,32	0,0	0,0	0,0	plytka gresowa
A/-1.3	Pom. gospodarcze	7,18	1,53	1,03	0,00	plytka gresowa
A/-1.4	Przedsiönek p.poz	5,87	0,00	0,00	0,00	plytka gresowa
		454,85	1,53	1,03		

ZESTAWIENIE POWIERZCHNI - BUDYNEK "B"

nr pom.	nazwa pomieszczenia	powierzchnia [m ²]	>2,2m	2,2-1,4m	<1,4m	posadzka
B/-1.1	Garaż	434,48	0,0	0,0	0,0	kostka brukowa
B/-1.2	Klatka schodowa	7,32	0,0	0,0	0,0	plytka gresowa
B/-1.3	Pom. gospodarcze	7,18	1,53	1,03	0,00	plytka gresowa
B/-1.4	Przedsiönek p.poz	5,87	0,00	0,00	0,00	plytka gresowa
		454,85	1,53	1,03		

ZESTAWIENIE POWIERZCHNI - CZĘŚĆ "C"

nr pom.	nazwa pomieszczenia	powierzchnia [m ²]	>2,2m	2,2-1,4m	<1,4m	posadzka
C/-1.1	Garaż	36,18	0,0	0,0	0,0	kostka brukowa
C/-1.2	Pom. gospodarcze	11,68	0,0	0,0	0,0	plytka gresowa
C/-1.3	Pom. gospodarcze	11,68	0,0	0,0	0,0	plytka gresowa
C/-1.4	Schody	3,89	0,0	0,0	0,0	plytka gresowa
C/-1.5	Schody	3,89	0,0	0,0	0,0	plytka gresowa
		67,32	0,0	0,0		

UWAGA:
- wykonać izolację przeciwwilgociową wg. rozważań firmy DEITERMAN
- wszelkiego rodzaju przejścia przez ściany zewnętrzne pianki należy wykonać metodą wierceń i zabezpieczyć przed dostawianiem wody. Zabrania się wykonywania przekazi i przebieg przez ściany zewnętrzne.

BUDOTECH
projektowanie, kosztorysowanie, nadzór budowlany
47-100 Kuflewo ul. Stara Rzeźnia 9
tel. kom. 510190650, e-mail: biuro@budotech.pl

projekt:
PROJEKT BUDOWLANY DWÓCH BUDYNKÓW MIESZKALNYCH WIELORODZINNYCH Z GARAZAMI

temat:
RZUT PIWNICY

obiekt:
BUDYNKI MIESZKALNE WIELORODZINNE

lokalizacja:
ÓPOLE UL. DOMAŃSKIEGO dz. nr 83/3, 83/2.

projektował:
inż. Jacek Koteluk

sprawdził:

faza projektu:
PROJEKT BUDOWLANY

opracował:
inż. Jacek Koteluk

branża:
ARCHITEKTURA

inwestor:
Iwona Wójcicka
46-053 Chrzastowice ul. Olimpijczyków 35b

data:
04-2014

nr rysunku:
A-1

skala:
1:100